



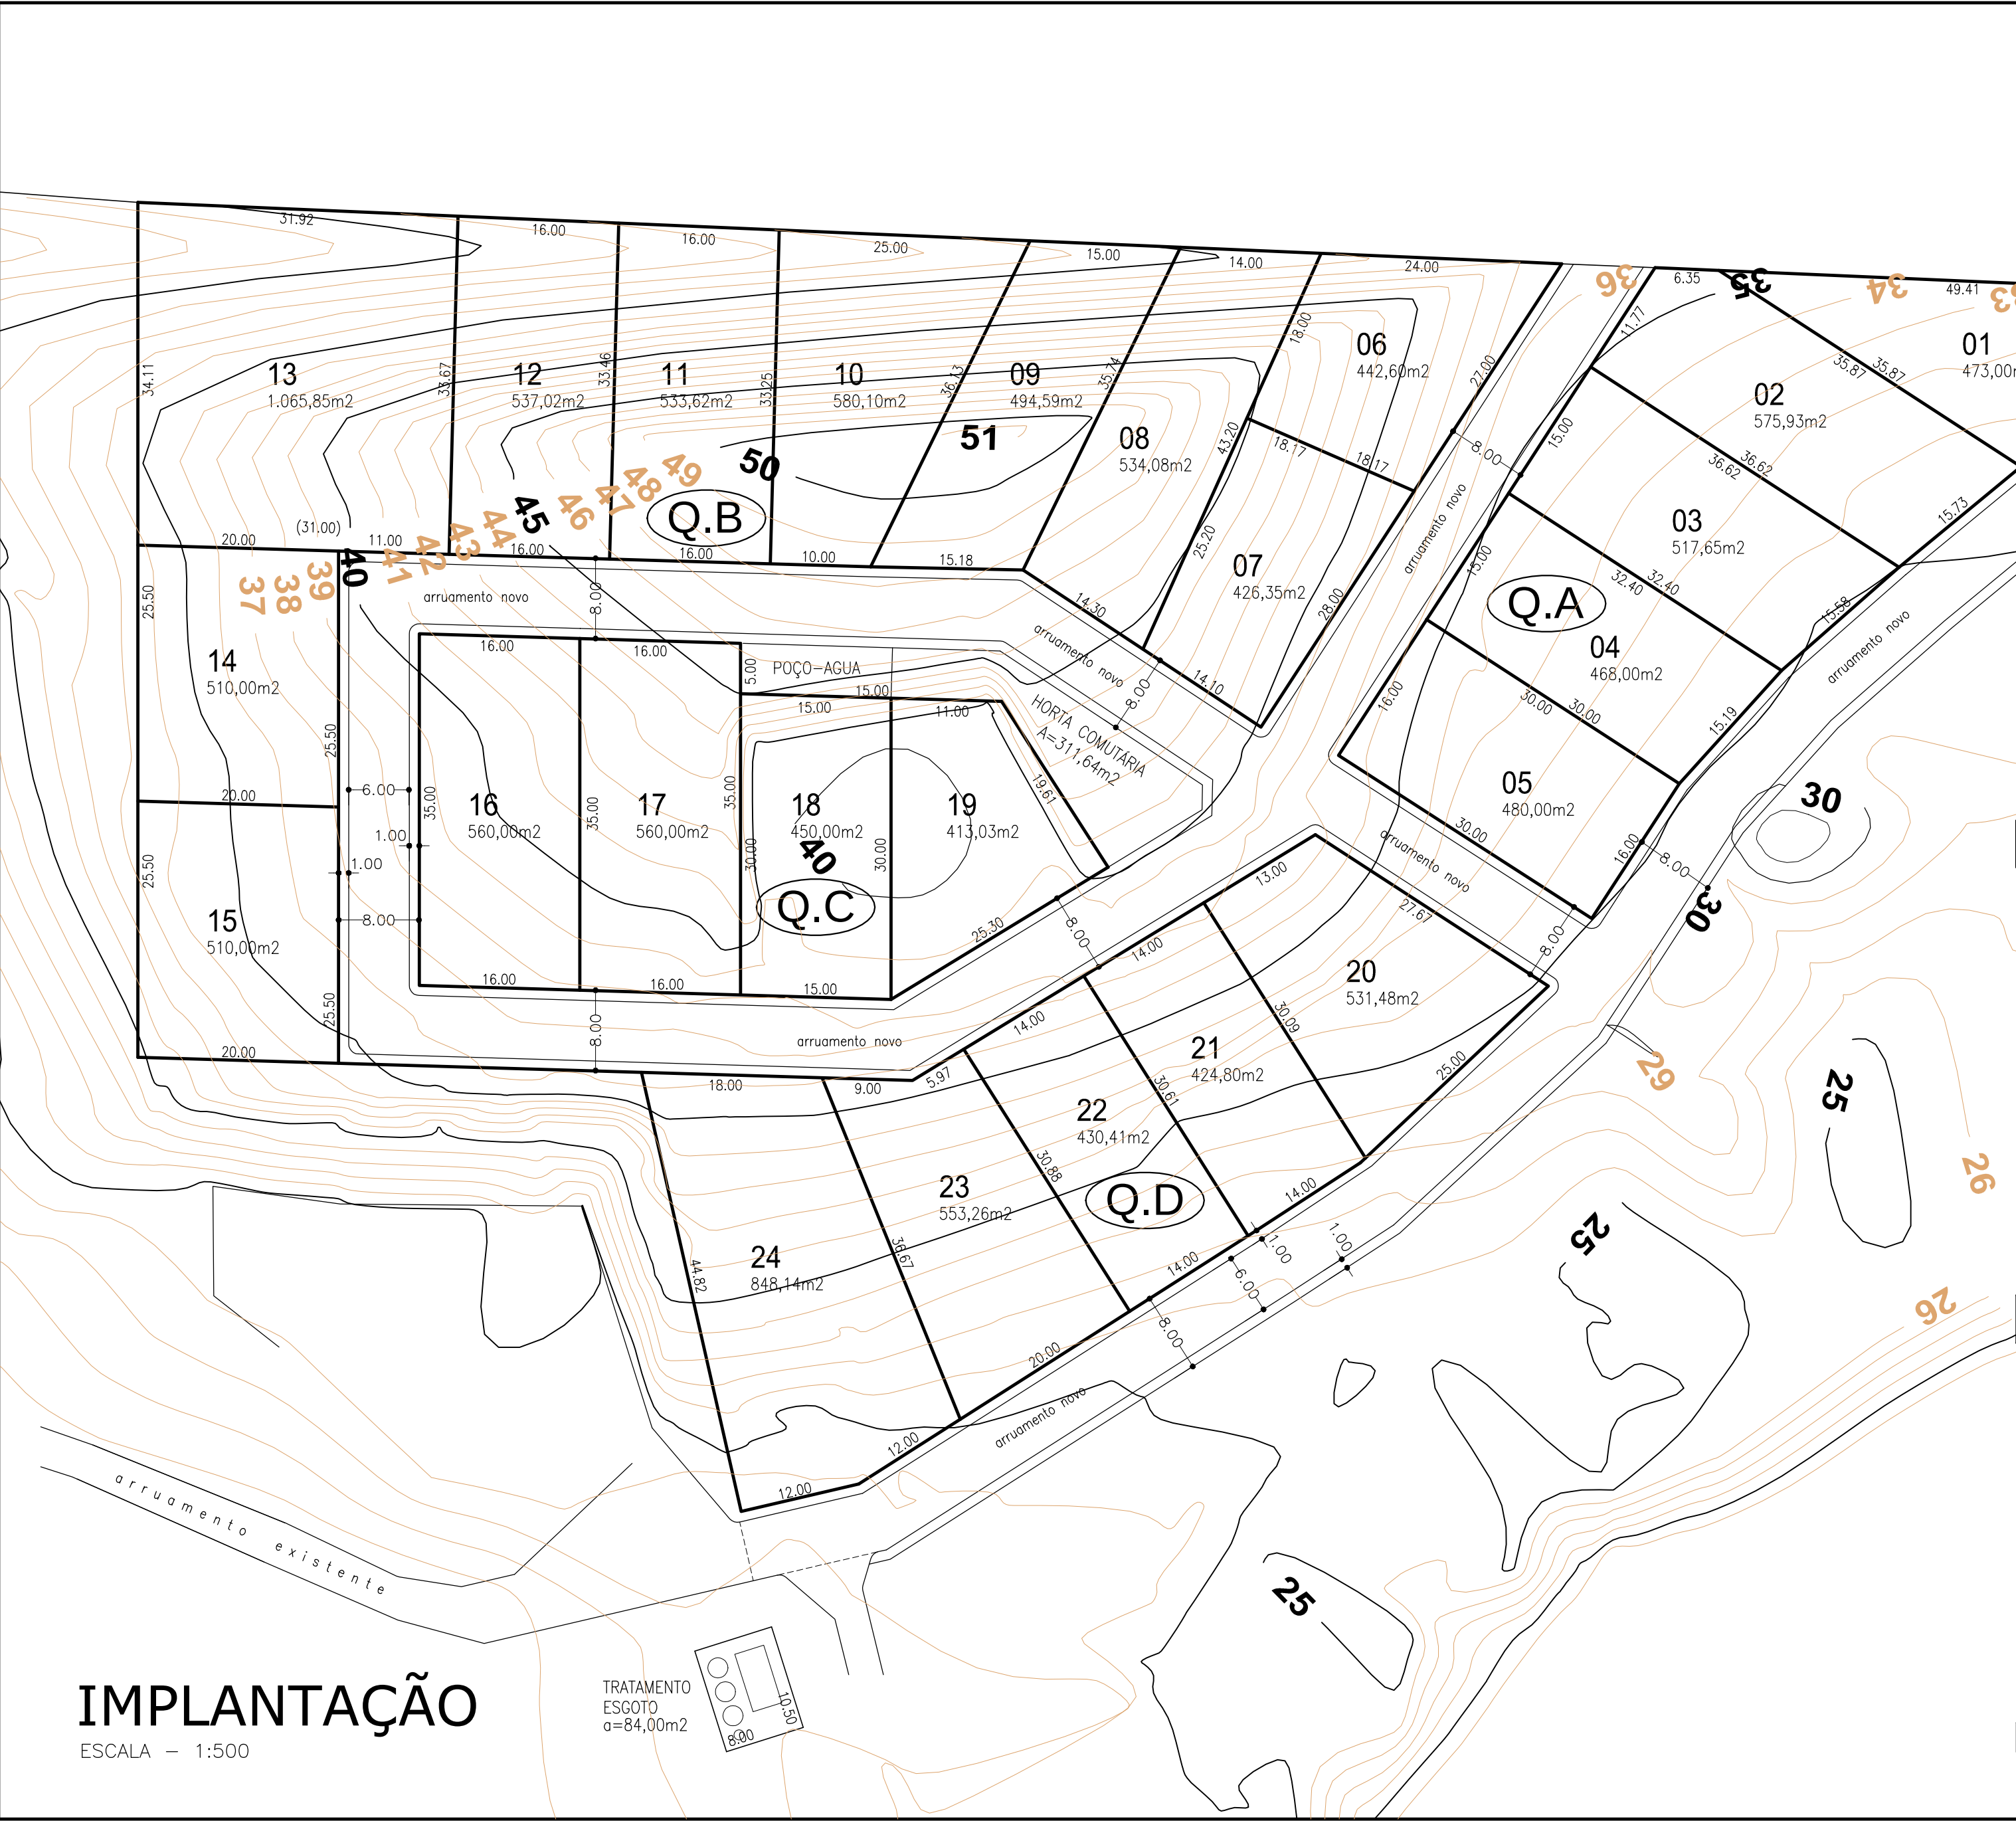

QUADRO DE ÁREAS LOTEAMENTO HARAS VÔ LUIZ - CONDOMÍNIO ECOLÓGICO					
ÁREA DO TERRENO – Matrícula nº33.907	128.260,00	m2			
ÁREA DO PARCELAMENTO DO SOLO	128.260,00	m2	100		%
ÁREA DOS LOTES	12.919,91	m2	10.07		
POÇO AGUA + HORTA COMUNITÁRIA	311,64	m2	0.24	13.57	%
ESTAÇÃO TRATAMENTO ESGOTO	84,00	m2	0.06		
ÁREA DE ARRUAMENTO	4.094,00	m2	3.20		
ÁREA TOTAL DESTINADA AO CONDOMÍNIO FECHADO	17.409,55	m2	13.57		%
ÁREA ESTRADA EXISTENTE	835,65	m2	0.65	86.43	%
ÁREA REMANESCENTE	69.156,03	m2	53.92		
ÁREA PRESERVAÇÃO NATIVA	38.504,52	m2	30.02		
LAGOAS EXISTENTES	2.354,25	m2	1.84		

LOTEAMENTO HARAS VÔ LUIZ - CONDOMÍNIO ECOLÓGICO					
QUADRA A		QUADRA B		QUADRA C	
LOTE 01	473,00m2	LOTE 06	442,60m2	LOTE 16	560,00m2
LOTE 02	575,93m2	LOTE 07	426,35m2	LOTE 17	560,00m2
LOTE 03	517,65m2	LOTE 08	534,08m2	LOTE 18	450,00m2
LOTE 04	468,00m2	LOTE 09	494,59m2	LOTE 19	413,03m2
LOTE 05	480,00m2	LOTE 10	580,10m2	TOTAL Q.C	1.983,03m2
TOTAL Q.A	2.514,58m2	LOTE 11	533,62m2		
		LOTE 12	537,02m2		
		LOTE 13	1.065,85m2		
		LOTE 14	510,00m2		
		LOTE 15	510,00m2		
		TOTAL Q.B	5.634,21m2		
ÁREA TOTAL DO LOTES = 12.919,91m2			TOTAL DE LOTES = 24		

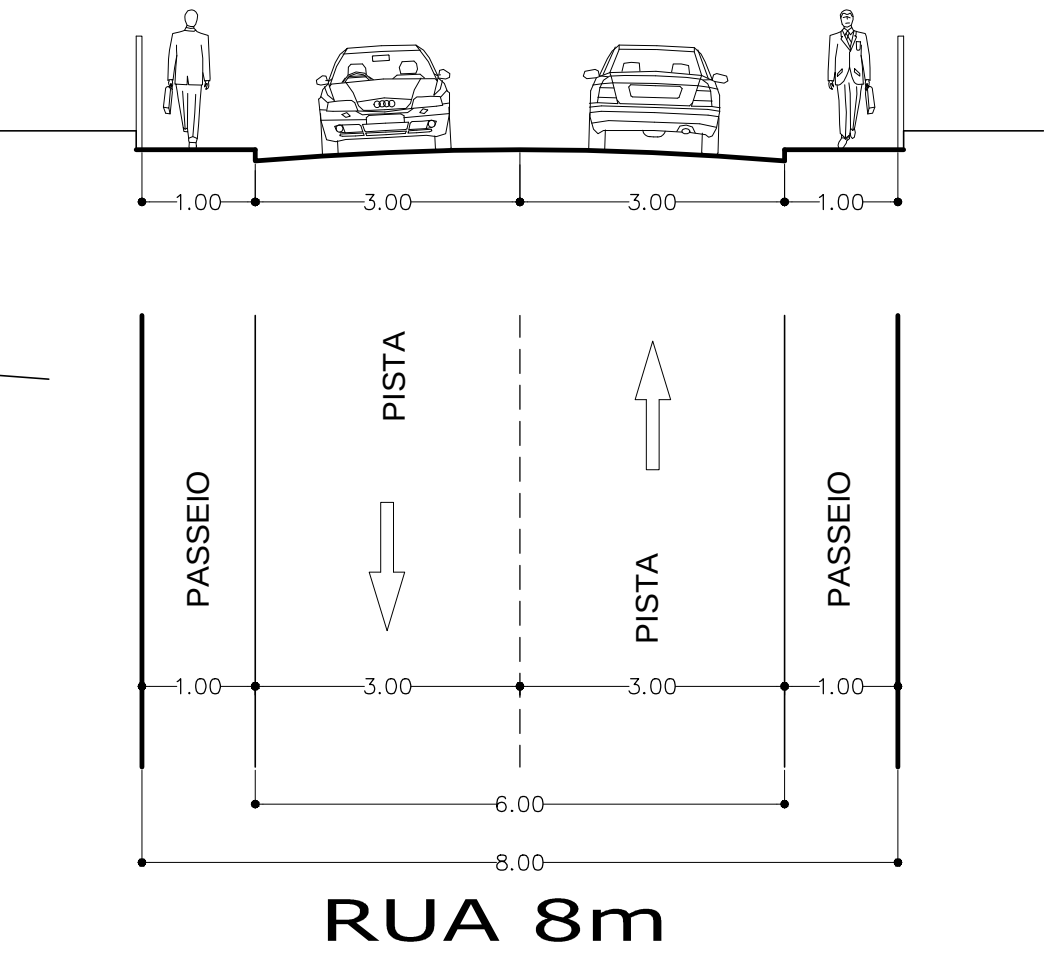

DECLARO QUE APROVAÇÃO DO PROJETO NÃO IMPLICA NO RECONHECIMENTO POR PARTE DA PREFEITURA DO DIREITO DE PROPRIEDADE DO TERRENO.

DECLARO QUE AS INFORMAÇÕES DO CALCULO DAS ÁREAS CONTIDAS NESTE PROJETO SÃO VERDADEIRAS E DE TOTAL RESPONSABILIDADE DO AUTOR DAS MESMAS.

Obra:

HARAS VÔ LUIZ - CONDOMÍNIO ECOLÓGICO

CONDOMÍNIO FECHADO

Auto:

CLAUDIO ROBERTO FLORES

Eng. Civil – CREA: 034.675–9

Fone: (47) 99983.6906

email: engflores@terra.com.br

Proprietário:

CARLOS EDUARDO CORRÊA

CPF: 710.756.239–87

Projeto:

ARQUITETÔNICO

Local:

RUA MIGUEL ISABEL, nº 1001 – NOVA DESCOBERTA – BALNEÁRIO PIÇARRAS / SC

Folha:

A03

03

Área:

17.409,55m2

Data:

15/02/2021

Desenho:

JULIO

(9 9136.0212)

Escala:

INDICADA

Referência:

CURVAS NÍVEIS

IMPLANTAÇÃO/DETALHE

QUADRO ÁREAS/ESTATÍSTICA

CARLOS EDUARDO CORRÊA

CLAUDIO ROBERTO FLORES